



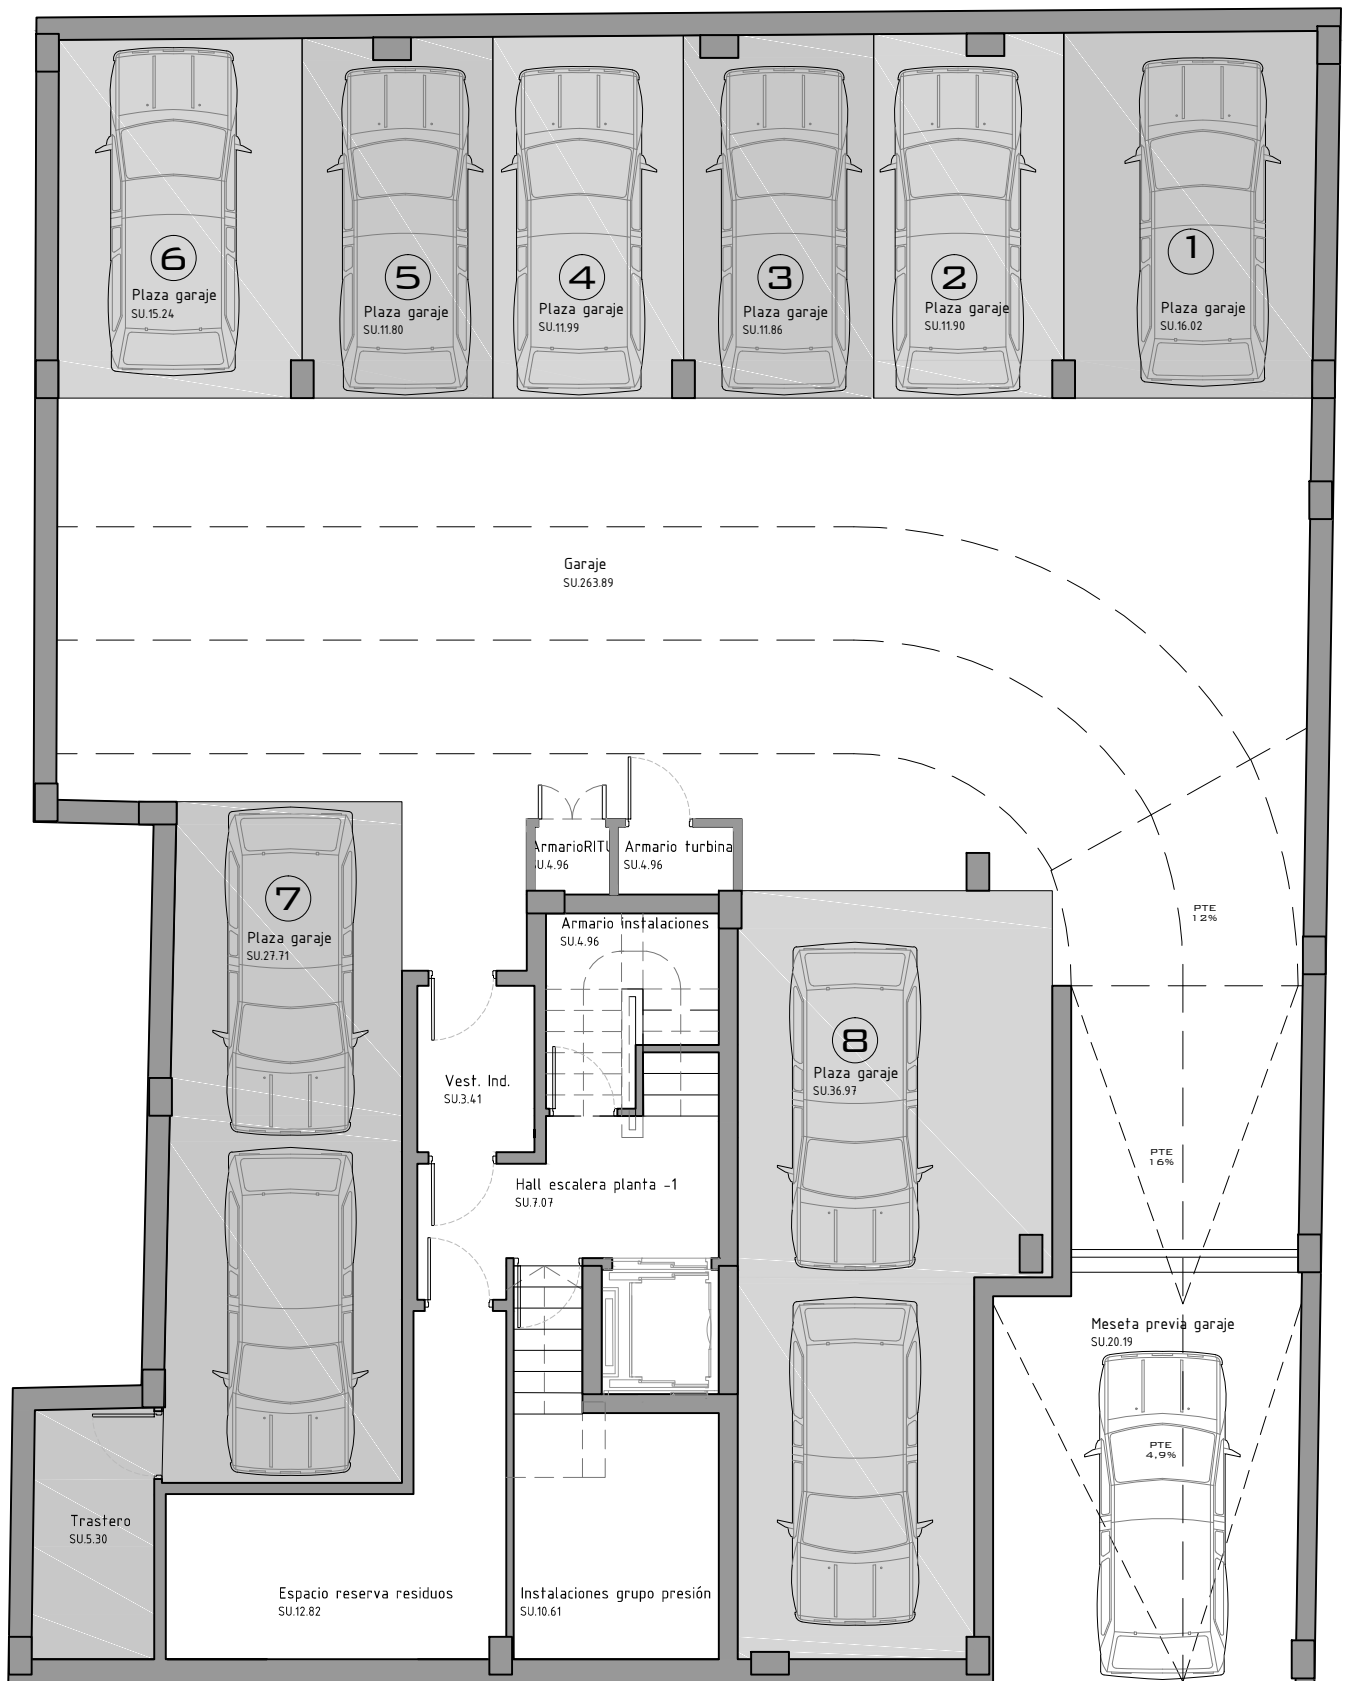

NIVEL PLANTA SÓTANO

APARCAMIENTOS

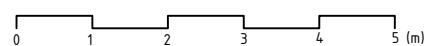

ESCALA
1:100

PLAZAS DE GARAJE



Plaza 1	16,02m ²	Plaza 5	11,80m ²
Plaza 2	11,90m ²	Plaza 6	15,24m ²
Plaza 3	11,86m ²	Plaza 7	27,71m ² , trastero 5,30m ²
Plaza 4	11,99m ²	Plaza 8	36,97m ²

PRIDUM

EDIFICIO COLÓN 24

13 VIVIENDAS, PISCINA Y GARAJES

www.pridum.com (+34) 609 47 39 06 cesar@pridum.com

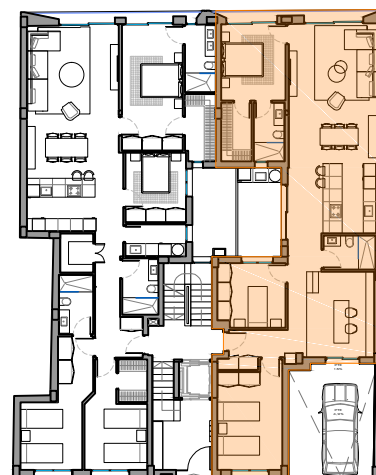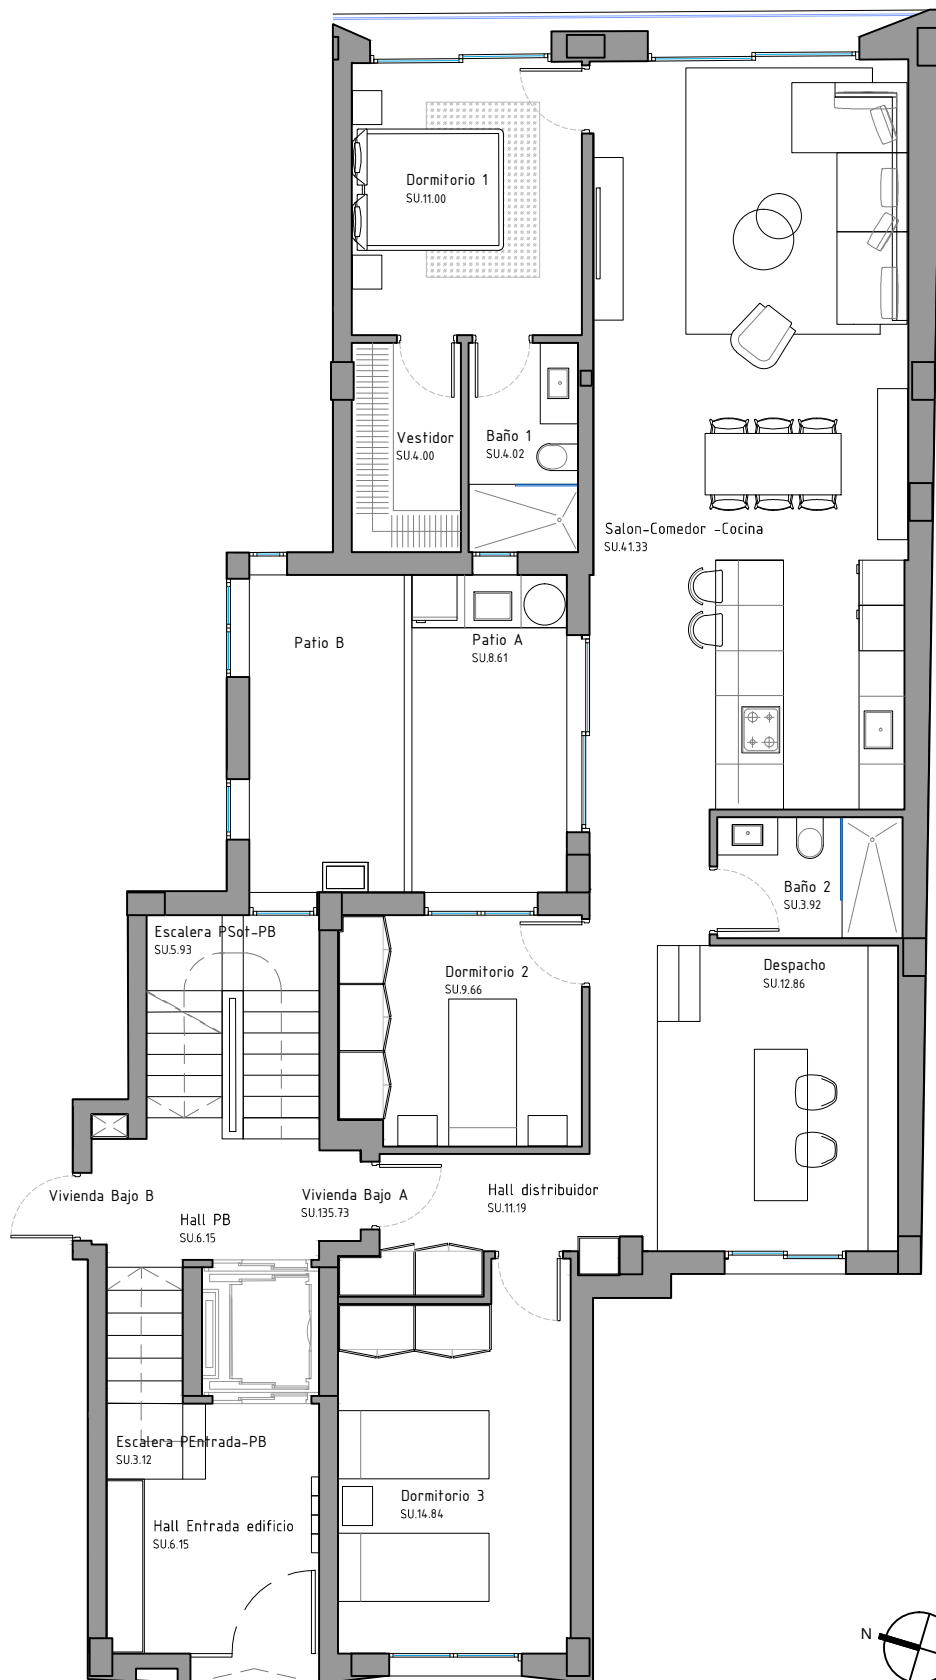

NIVEL PLANTA BAJA

Superficie construida vivienda
Patio descubierto
P.P. de zonas comunes
Sup.Const. con P.P. de Z.C.

VIVIENDA BAJO A

137,02m²
8,61m²
17,30m²
154,32m²



0 1 2 3 4 5 (m)

ESCALA
1:100


PRIDUM

EDIFICIO COLÓN 24

13 VIVIENDAS, PISCINA Y GARAJES

www.pridum.com (+34) 609 47 39 06 cesar@pridum.com

*La superficie construida incluye el 50% de las terrazas cubiertas

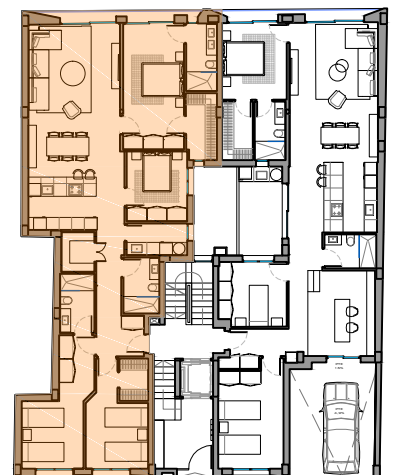

0 1 2 3 4 5 (m)

ESCALA
1:100

NIVEL PLANTA BAJA

Superficie construida vivienda
Patio descubierto
P.P. de zonas comunes
Sup.Const. con P.P. de Z.C.

VIVIENDA BAJO B

157,27m²
8,61m²
19,85m²
177,12m²




*La superficie construida incluye el 50% de las terrazas cubiertas



EDIFICIO COLÓN 24

13 VIVIENDAS, PISCINA Y GARAJES

www.pridum.com (+34) 609 47 39 06 cesar@pridum.com

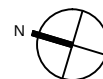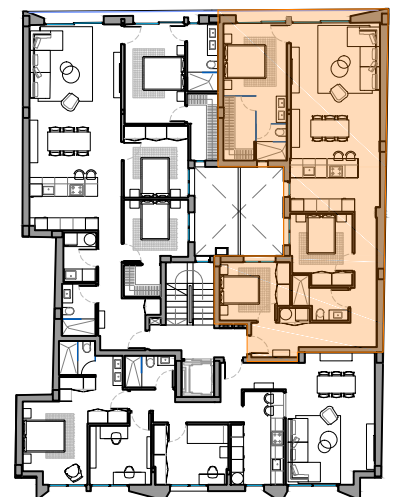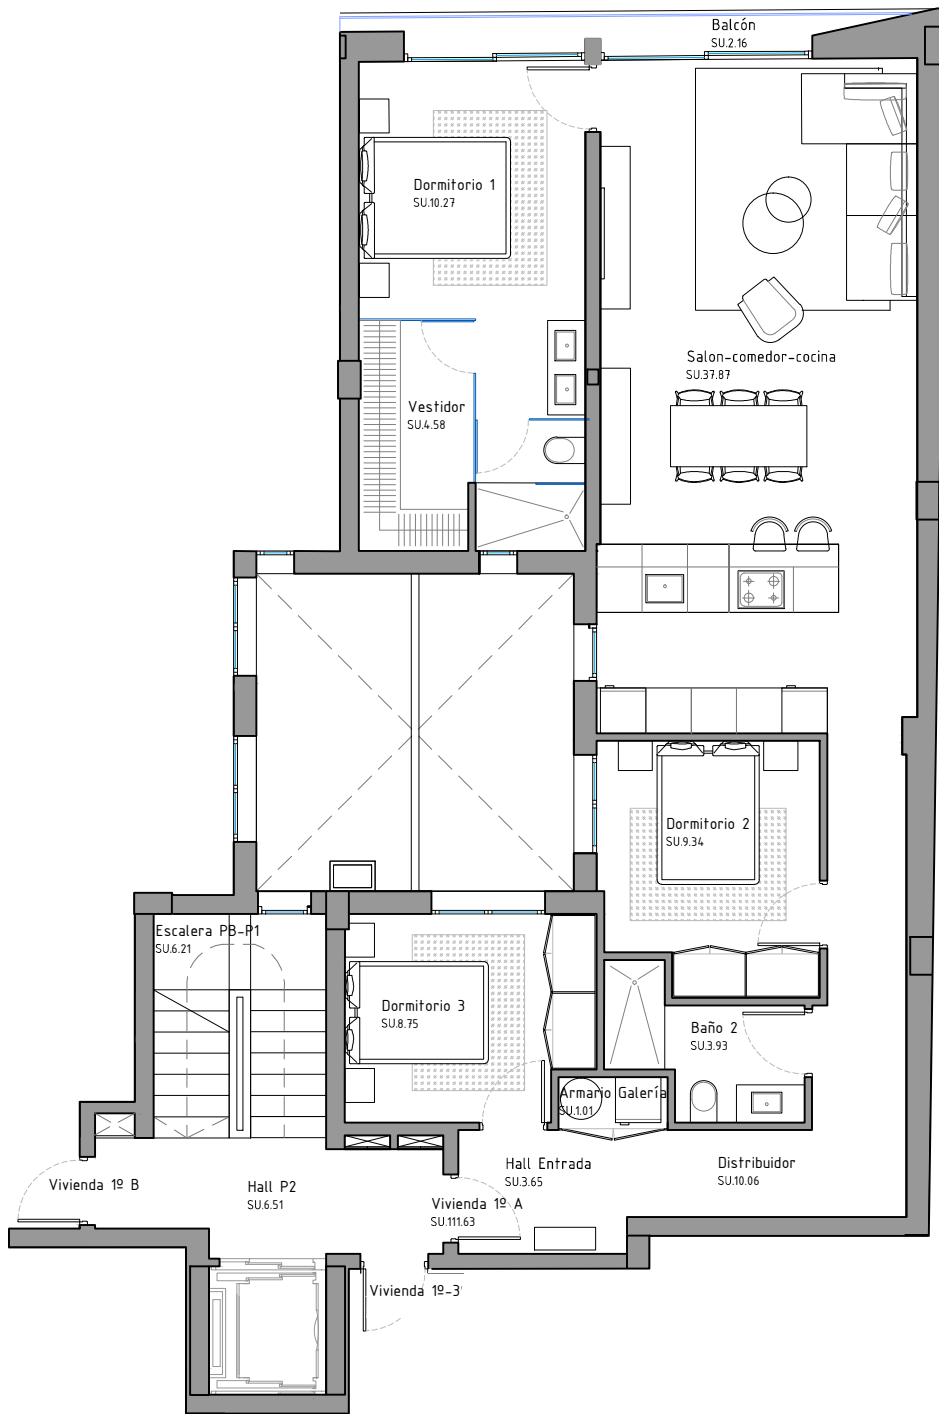

0 1 2 3 4 5 (m)

ESCALA
1:100

NIVEL PLANTA PRIMERA

Superficie construida vivienda
P.P. de zonas comunes
Sup.Const. con P.P. de Z.C.

VIVIENDA PRIMERO A

111,63m²
14,09m²
125,72m²






EDIFICIO COLÓN 24

13 VIVIENDAS, PISCINA Y GARAJES

www.pridum.com (+34) 609 47 39 06 cesar@pridum.com

*La superficie construida incluye el 50% de las terrazas cubiertas

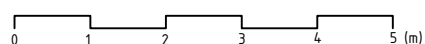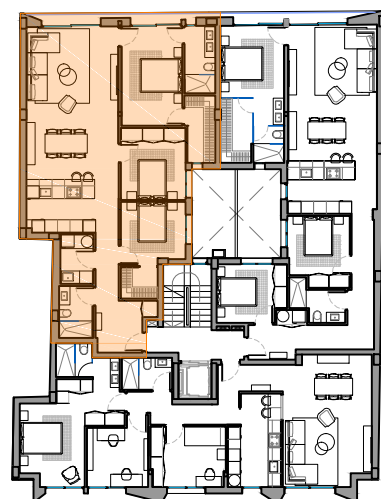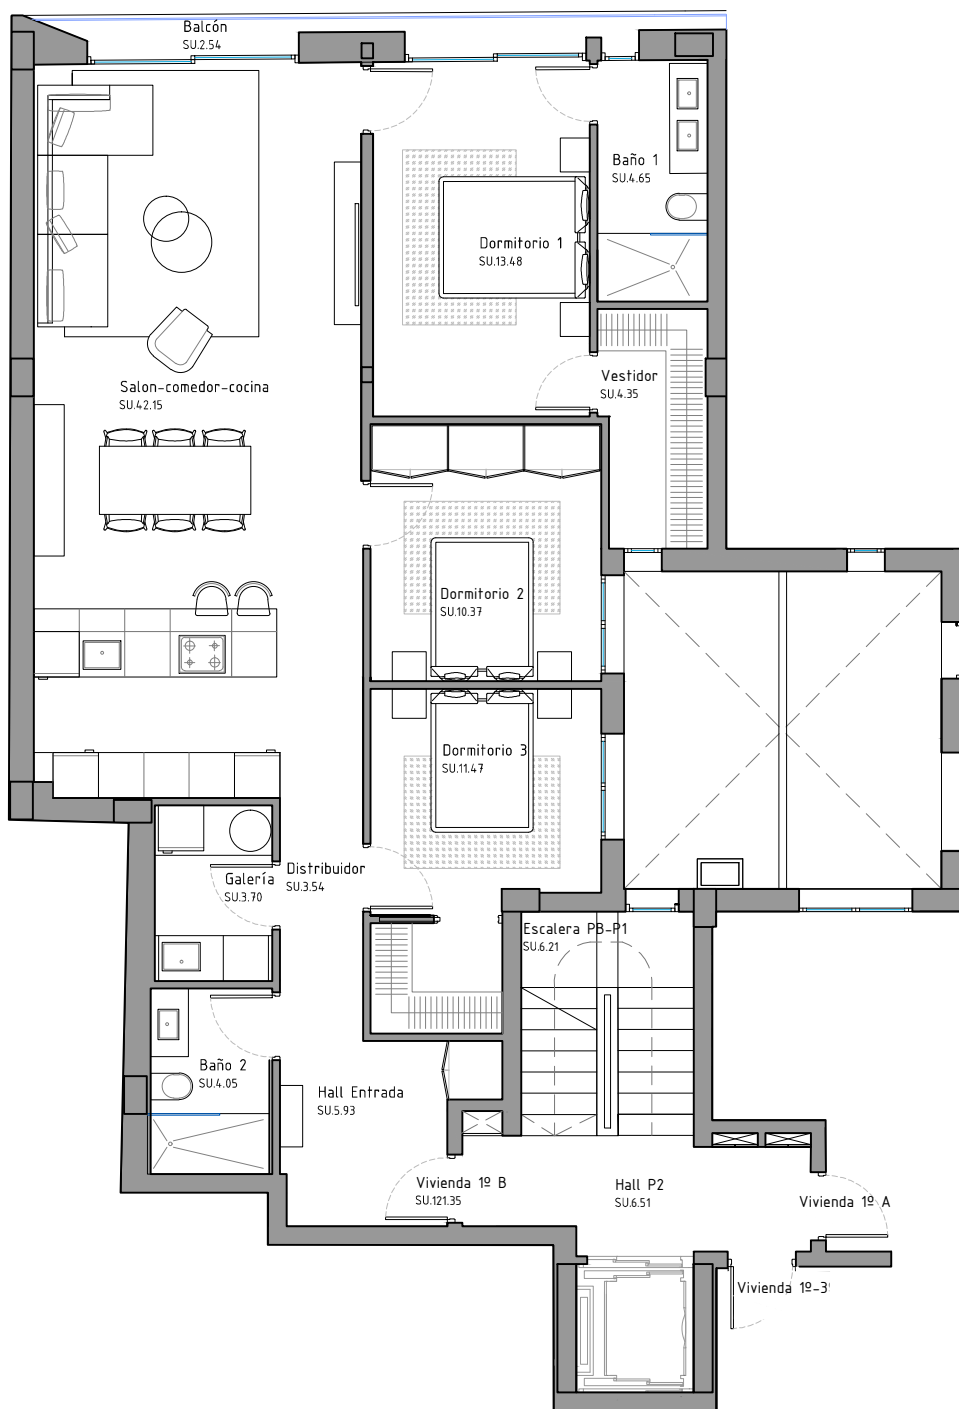

ESCALA
1:100

NIVEL PLANTA PRIMERA

Superficie construida vivienda
P.P. de zonas comunes
Sup.Const. con P.P. de Z.C.

VIVIENDA PRIMERO B

121,35m²
15,32m²
136,67m²





EDIFICIO COLÓN 24

13 VIVIENDAS, PISCINA Y GARAJES

www.pridum.com (+34) 609 47 39 06 cesar@pridum.com

*La superficie construida incluye el 50% de las terrazas cubiertas

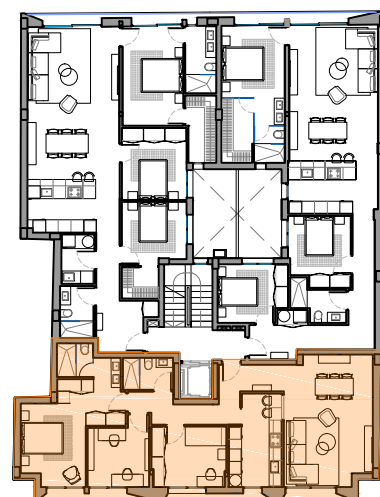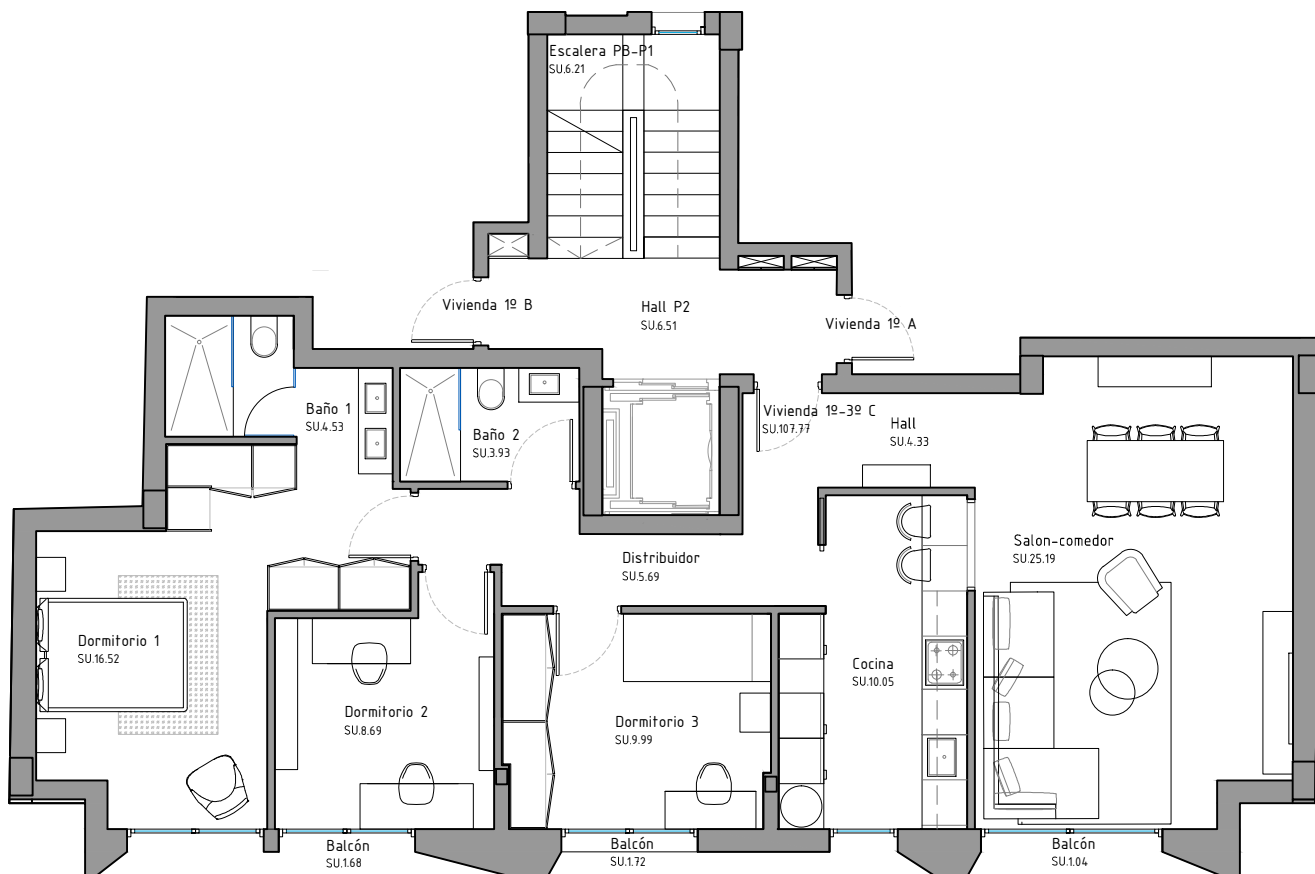

0 1 2 3 4 5 (m)

ESCALA
1:100

NIVEL PLANTA PRIMERA

Superficie construida vivienda
P.P. de zonas comunes
Sup.Const. con P.P. de Z.C.

VIVIENDA PRIMERO C

107,77m²
13,60m²
121,37m²




PRIDUM

EDIFICIO COLÓN 24

13 VIVIENDAS, PISCINA Y GARAJES

www.pridum.com (+34) 609 47 39 06 cesar@pridum.com

*La superficie construida incluye el 50% de las terrazas cubiertas

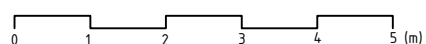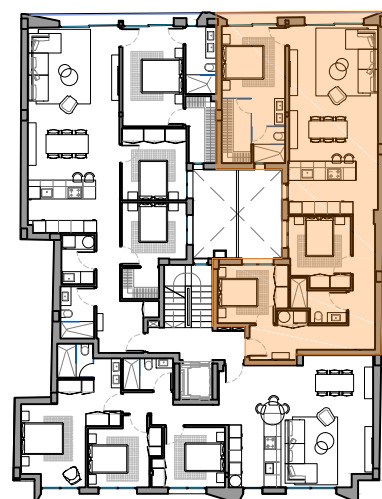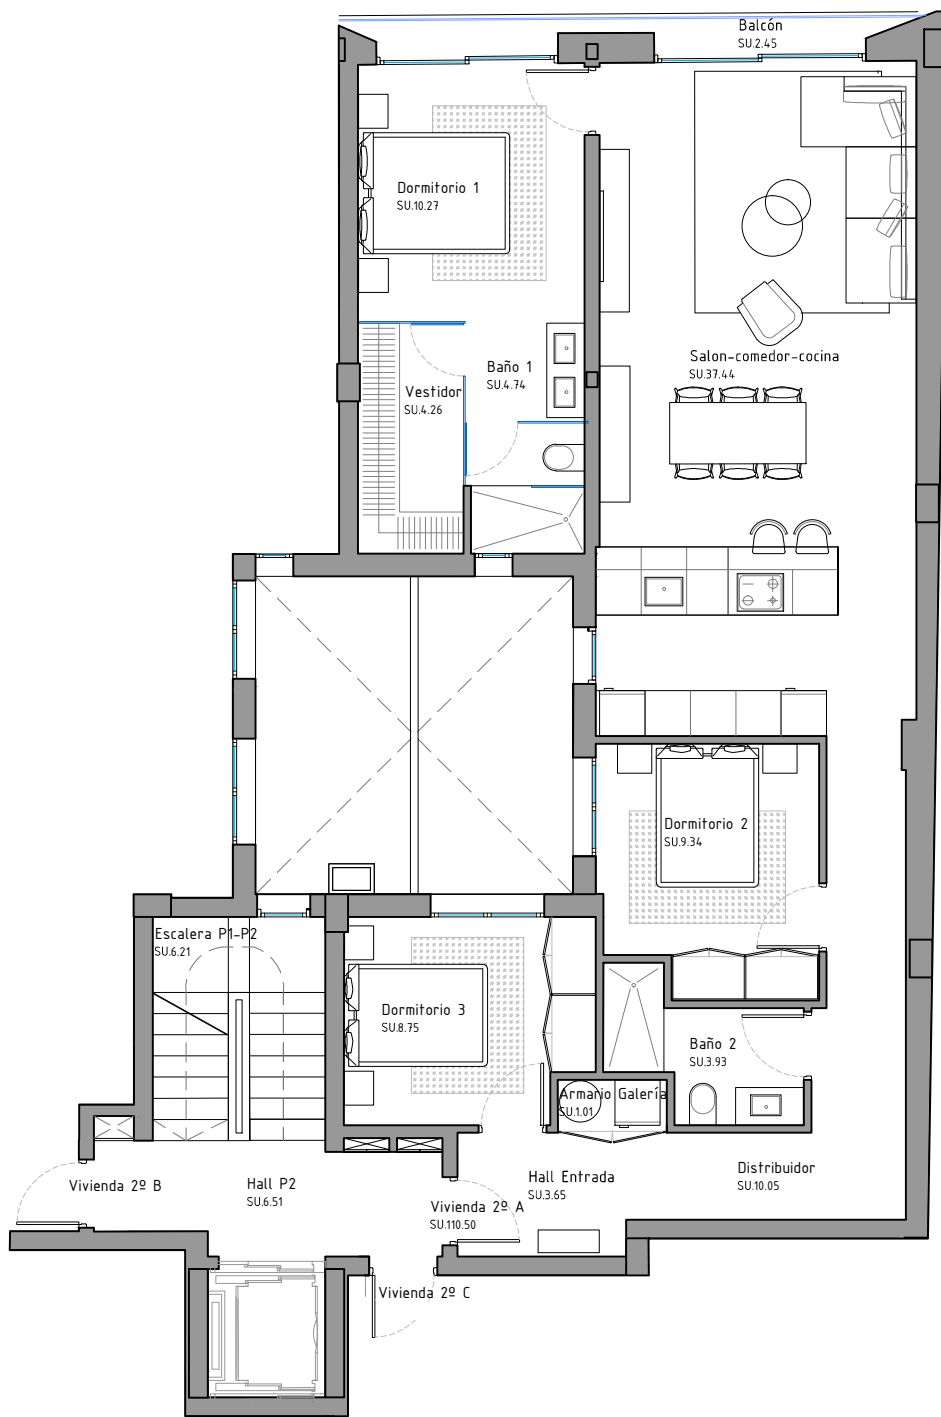

ESCALA
1:100

NIVEL PLANTA SEGUNDA

Superficie construida vivienda
P.P. de zonas comunes
Sup.Const. con P.P. de Z.C.

VIVIENDA SEGUNDO A

110,50m²
13,95m²
124,45m²




PRIDUM

EDIFICIO COLÓN 24

13 VIVIENDAS, PISCINA Y GARAJES

www.pridum.com (+34) 609 47 39 06 cesar@pridum.com

*La superficie construida incluye el 50% de las terrazas cubiertas

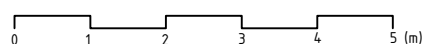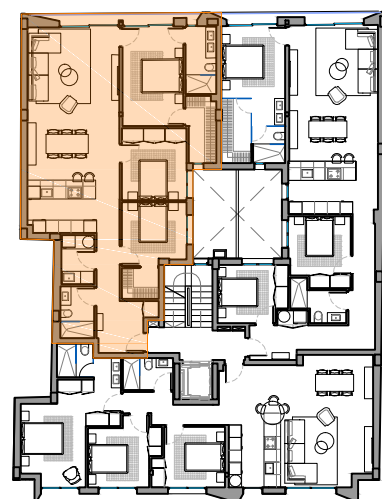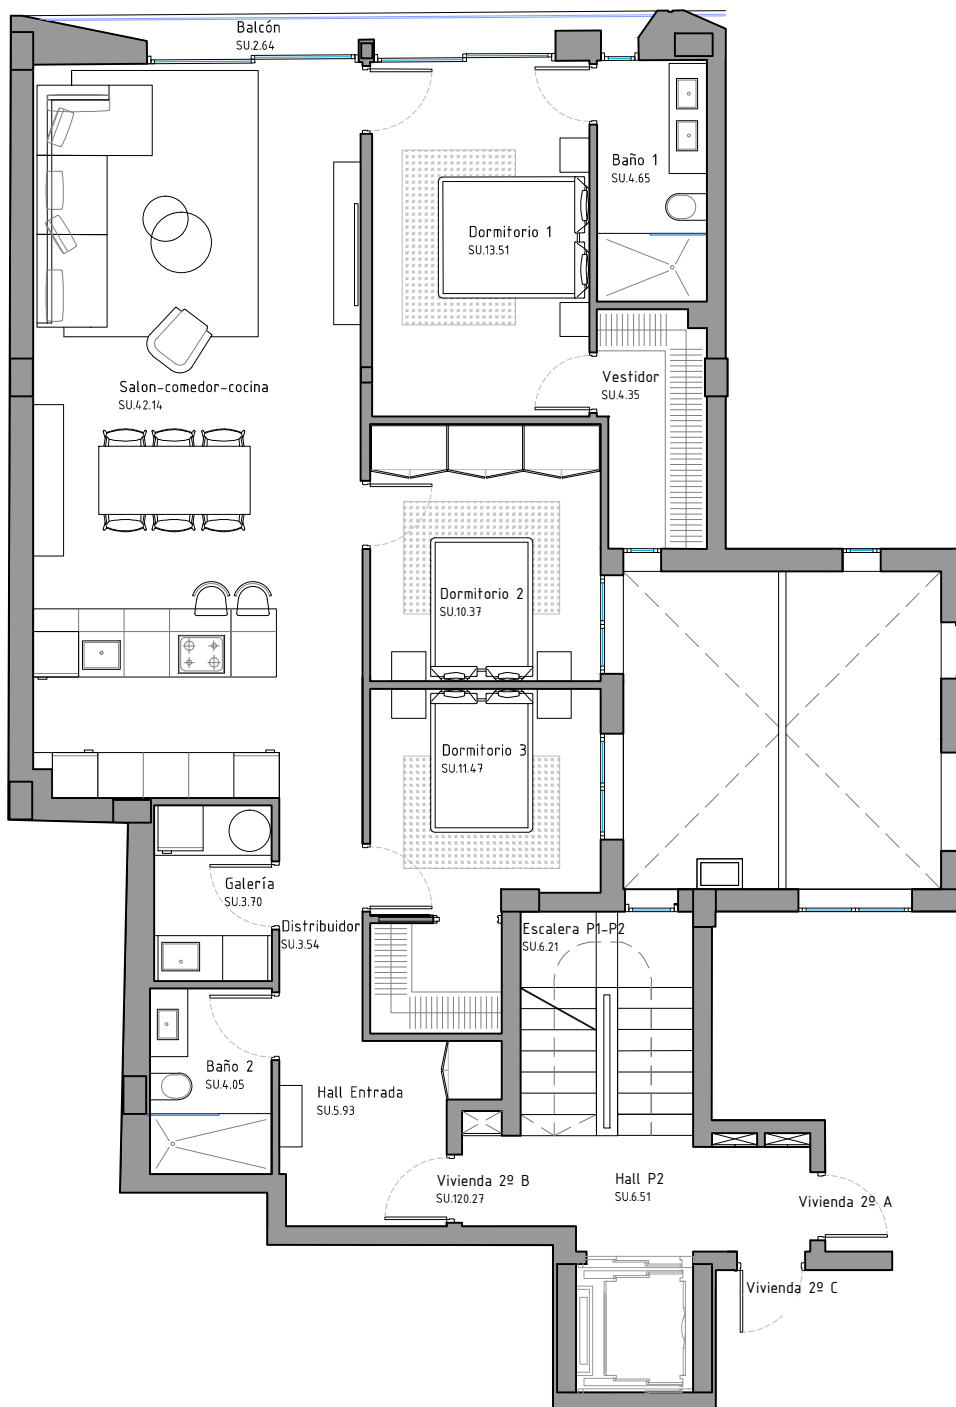

ESCALA
1:100

NIVEL PLANTA SEGUNDA

Superficie construida vivienda
P.P. de zonas comunes
Sup.Const. con P.P. de Z.C.

VIVIENDA SEGUNDO B

120,27m²
15,18m²
135,45m²



PRIDUM

EDIFICIO COLÓN 24

13 VIVIENDAS, PISCINA Y GARAJES

www.pridum.com (+34) 609 47 39 06 cesar@pridum.com

*La superficie construida incluye el 50% de las terrazas cubiertas

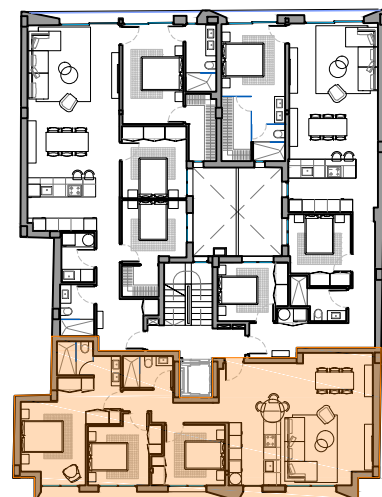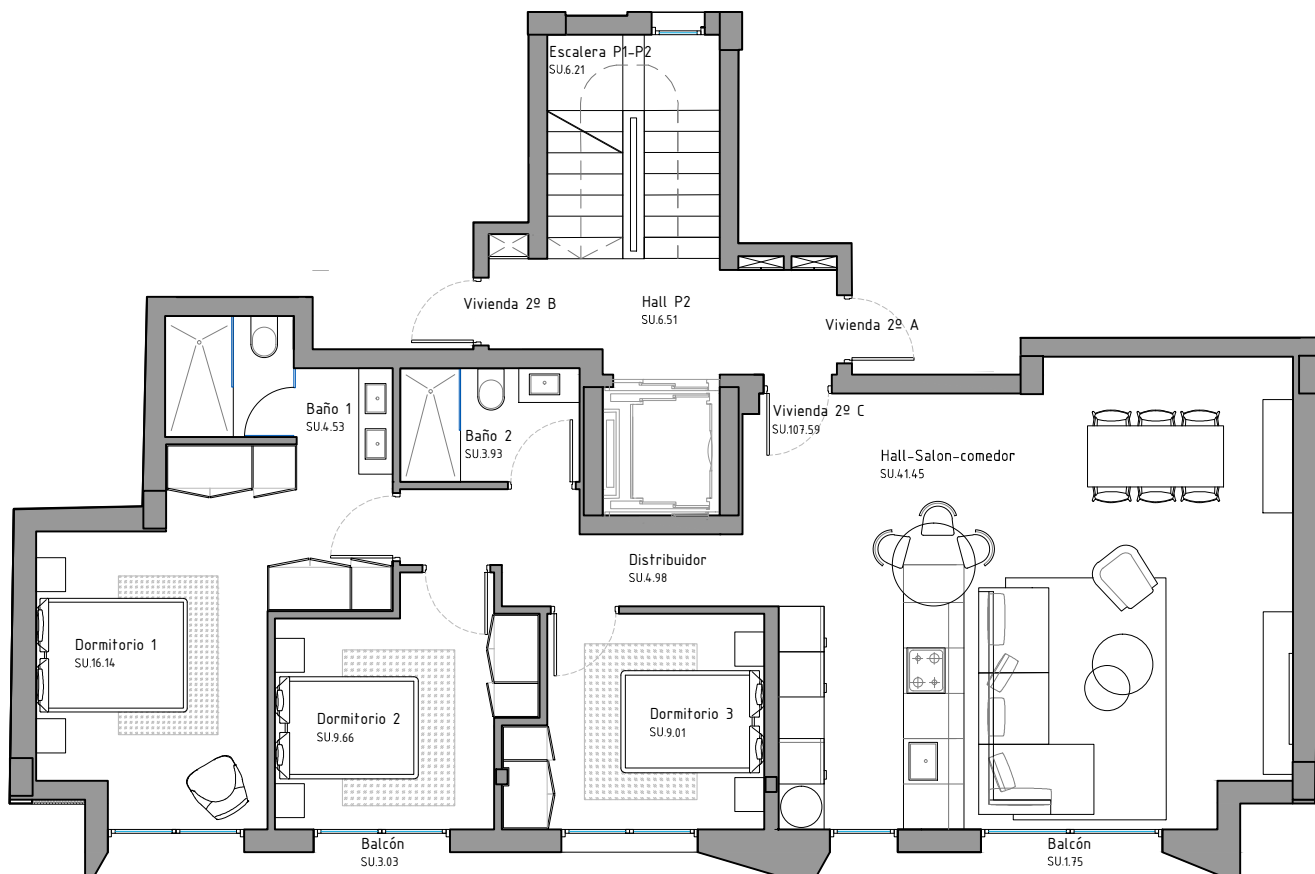

0 1 2 3 4 5 (m)

ESCALA
1:100

NIVEL PLANTA SEGUNDA

Superficie construida vivienda
P.P. de zonas comunes
Sup.Const. con P.P. de Z.C.

VIVIENDA SEGUNDO C

107,59m²
13,58m²
121,17m²





EDIFICIO COLÓN 24

13 VIVIENDAS, PISCINA Y GARAJES

www.pridum.com (+34) 609 47 39 06 cesar@pridum.com

*La superficie construida incluye el 50% de las terrazas cubiertas

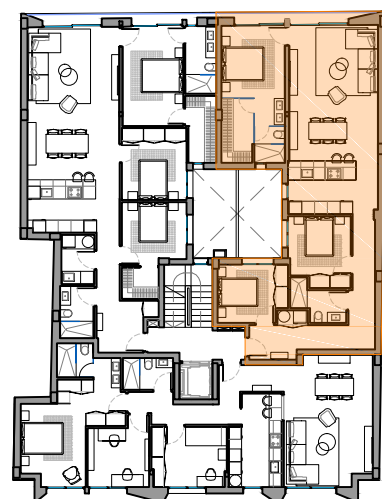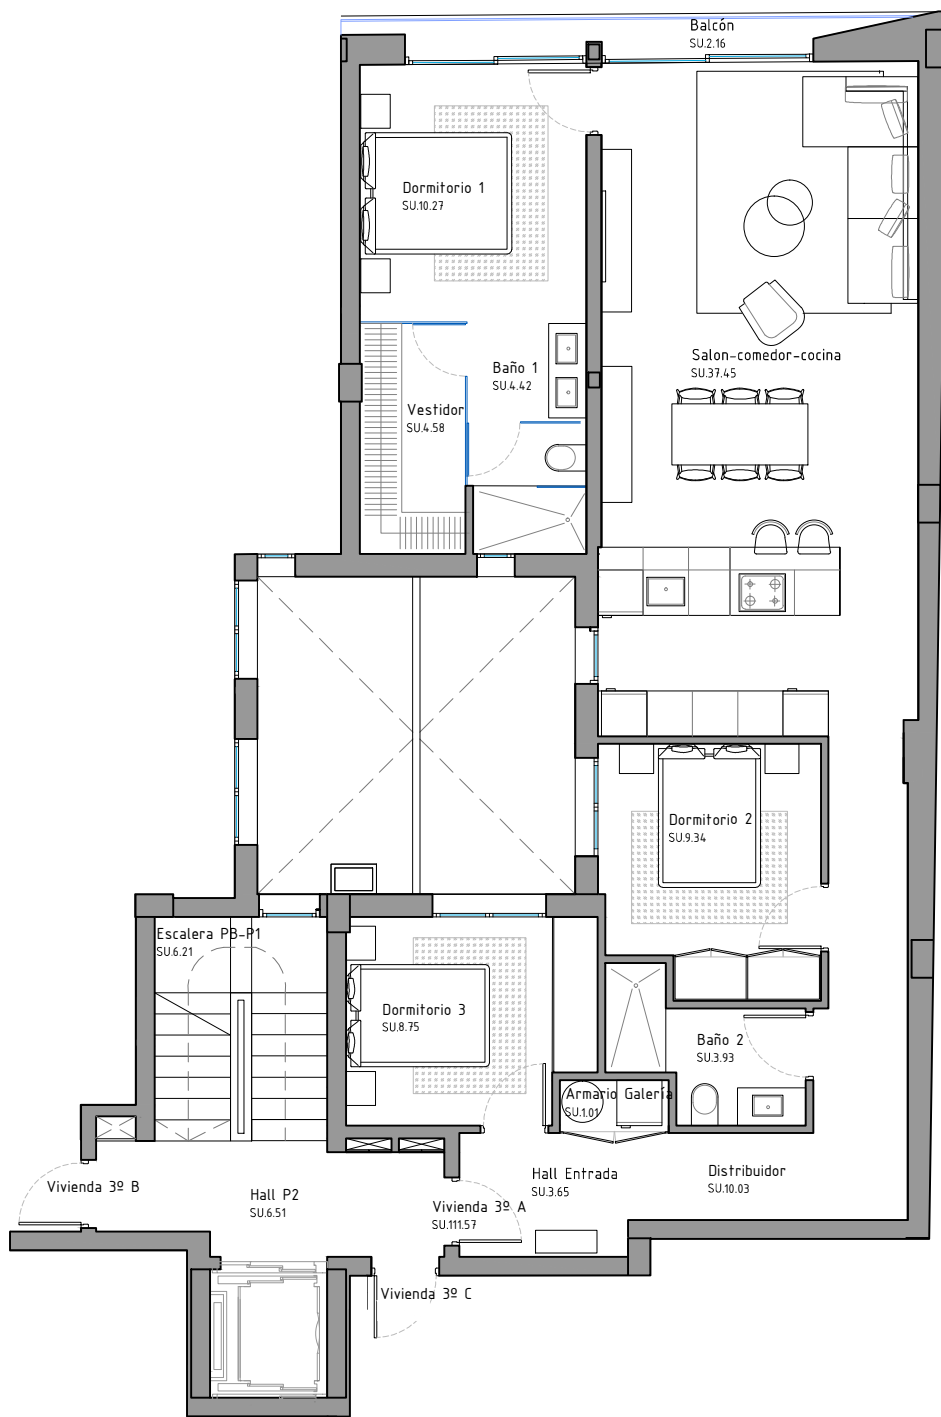

0 1 2 3 4 5 (m)

ESCALA
1:100

NIVEL PLANTA TERCERA

Superficie construida vivienda
P.P. de zonas comunes
Sup.Const. con P.P. de Z.C.

VIVIENDA TERCERO A

111,57m²
14,08m²
125,65m²



PRIDUM

EDIFICIO COLÓN 24

13 VIVIENDAS, PISCINA Y GARAJES

www.pridum.com (+34) 609 47 39 06 cesar@pridum.com

*La superficie construida incluye el 50% de las terrazas cubiertas

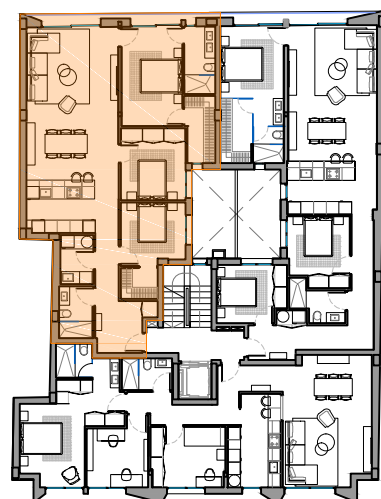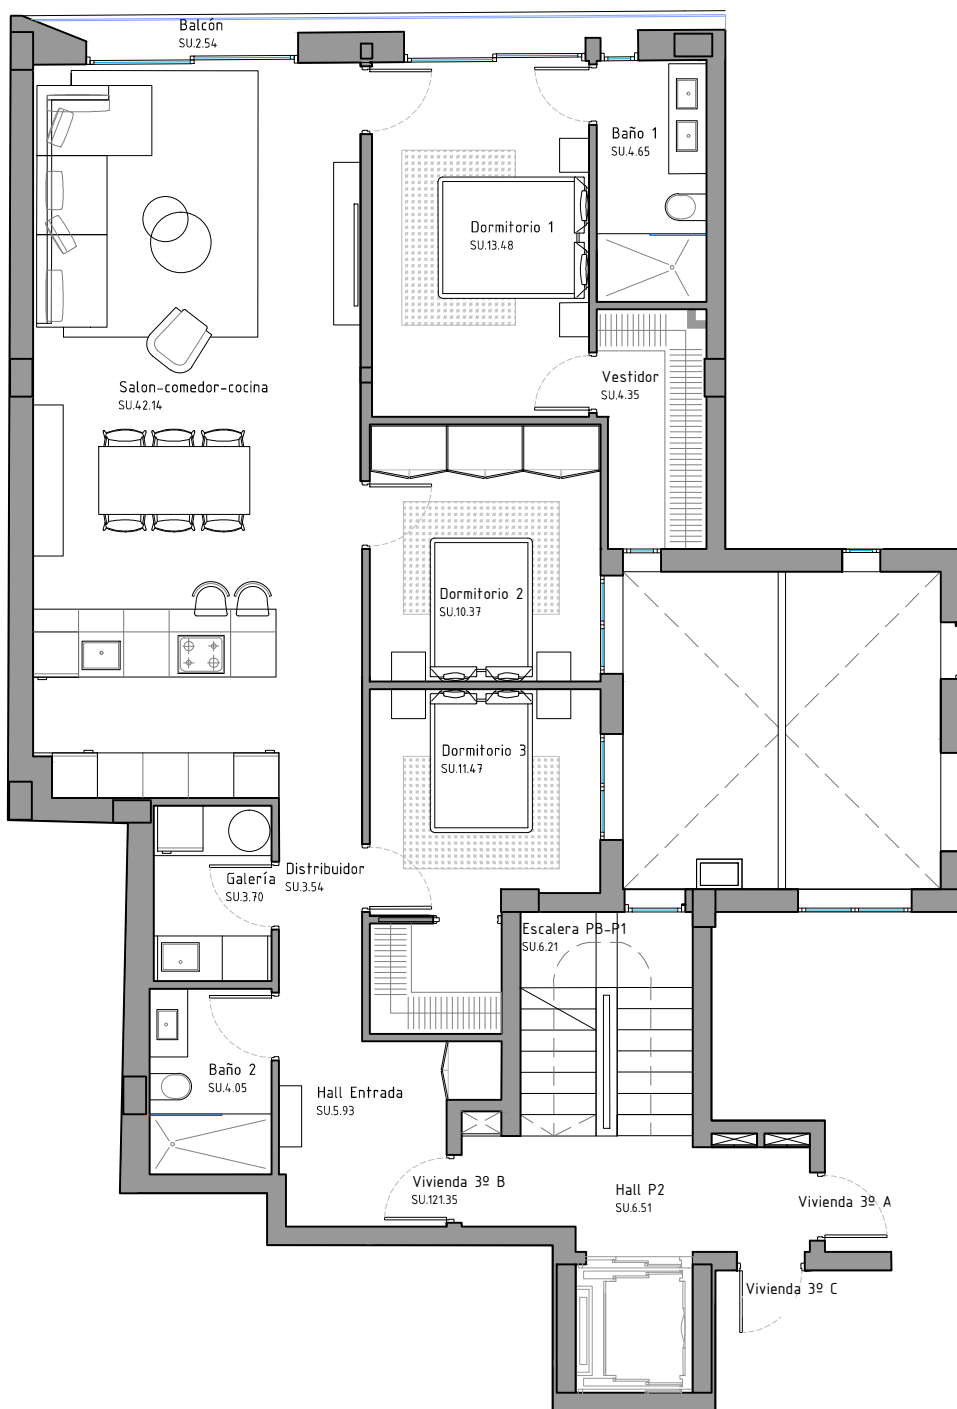

0 1 2 3 4 5 (m)

ESCALA
1:100

NIVEL PLANTA TERCERA

Superficie construida vivienda
P.P. de zonas comunes
Sup.Const. con P.P. de Z.C.

VIVIENDA TERCERO B

121,35m²
15,32m²
136,67m²





EDIFICIO COLÓN 24

13 VIVIENDAS, PISCINA Y GARAJES

www.pridum.com (+34) 609 47 39 06 cesar@pridum.com

*La superficie construida incluye el 50% de las terrazas cubiertas

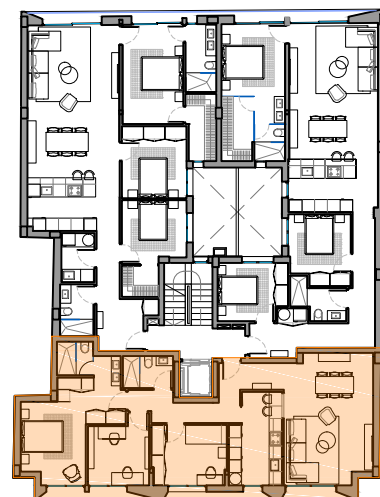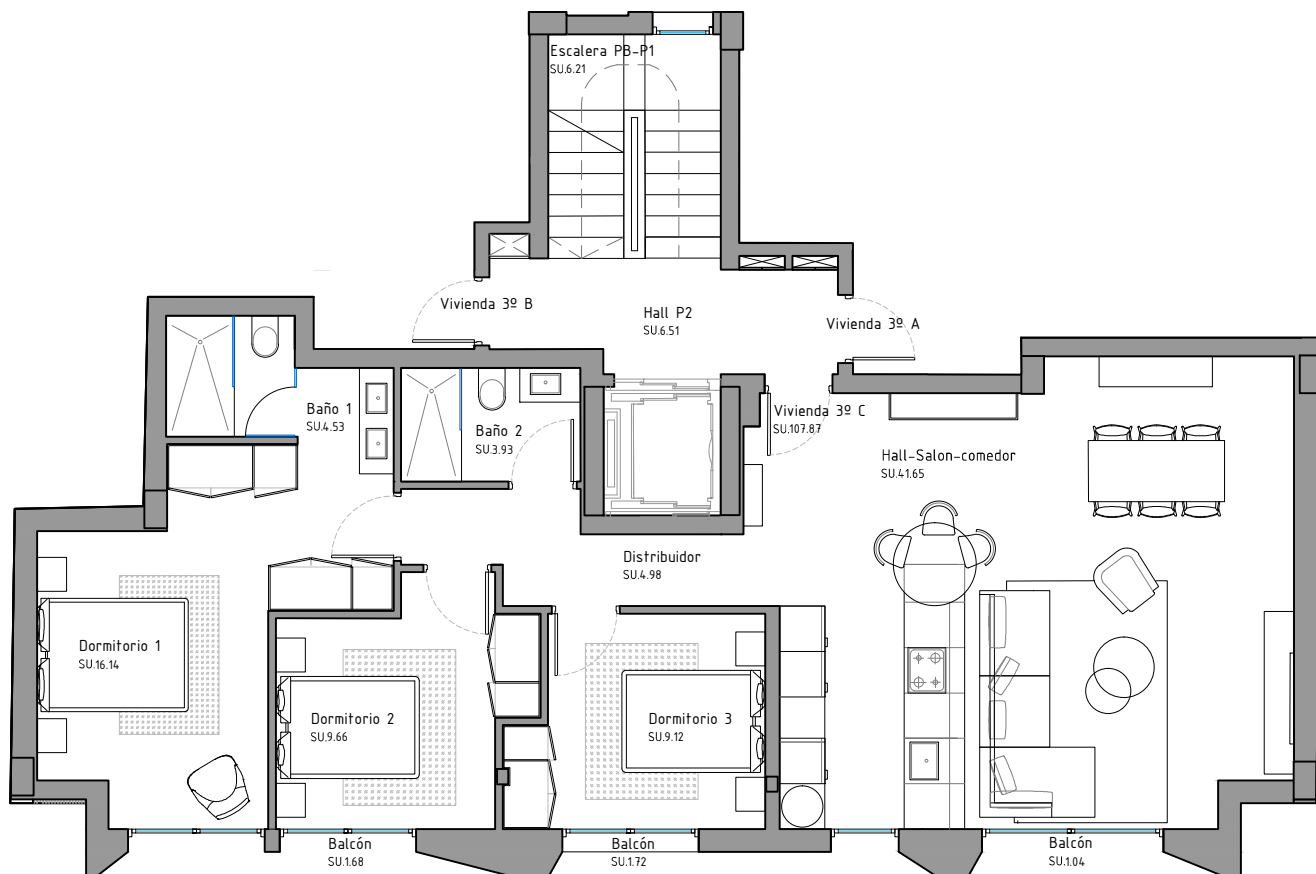

0 1 2 3 4 5 (m)

ESCALA
1:100

NIVEL PLANTA TERCERA

Superficie construida vivienda
P.P. de zonas comunes
Sup.Const. con P.P. de Z.C.

VIVIENDA TERCERO C

107,87m²
13,62m²
121,49m²





EDIFICIO COLÓN 24

13 VIVIENDAS, PISCINA Y GARAJES

www.pridum.com (+34) 609 47 39 06 cesar@pridum.com

*La superficie construida incluye el 50% de las terrazas cubiertas

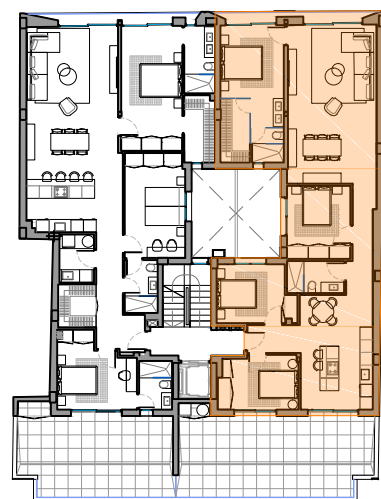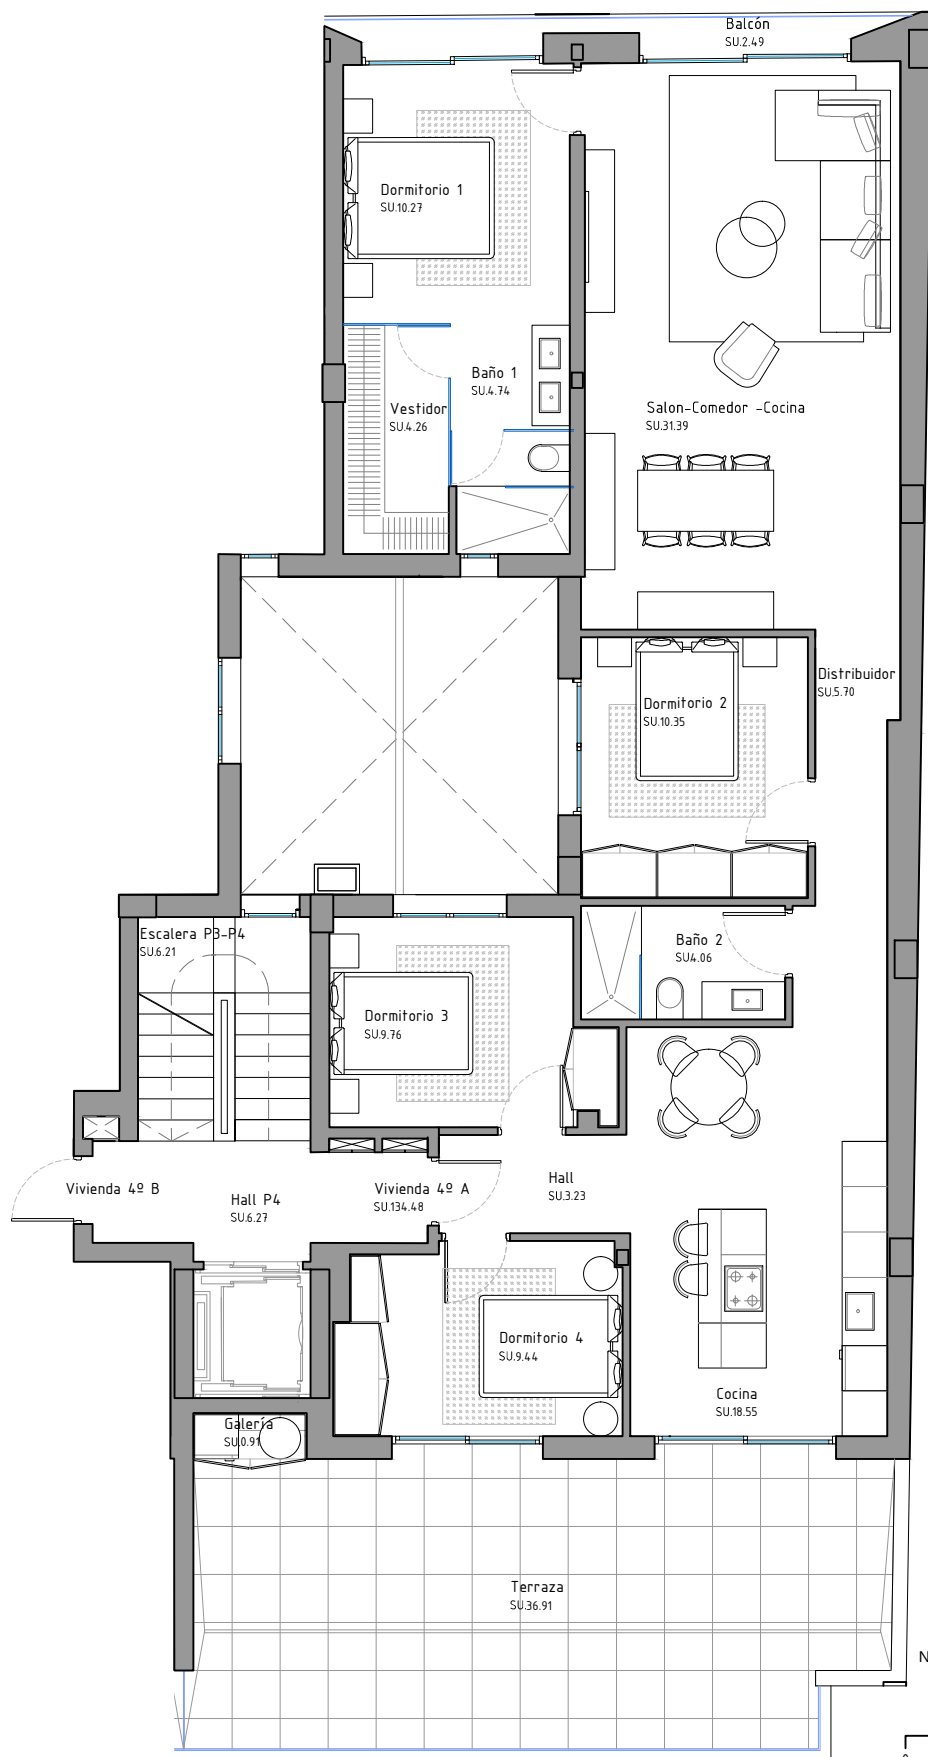

0 1 2 3 4 5 (m)

ESCALA
1:100

NIVEL PLANTA CUARTA

Superficie construida vivienda
Terraza descubierta
P.P. de zonas comunes
Sup.Const. con P.P. de Z.C.

VIVIENDA CUARTO A

134,48m²
36,91m²
16,98m²
151,46m²



*La superficie construida incluye el 50% de las terrazas cubiertas

PRIDUM

EDIFICIO COLÓN 24

13 VIVIENDAS, PISCINA Y GARAJES

www.pridum.com (+34) 609 47 39 06 cesar@pridum.com

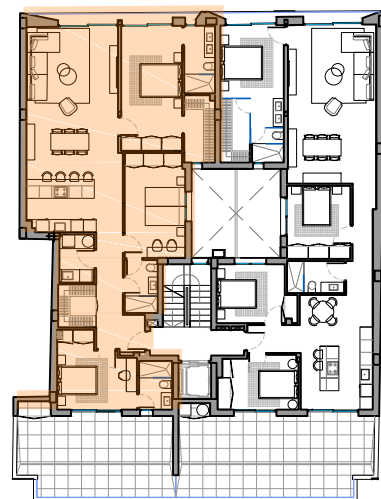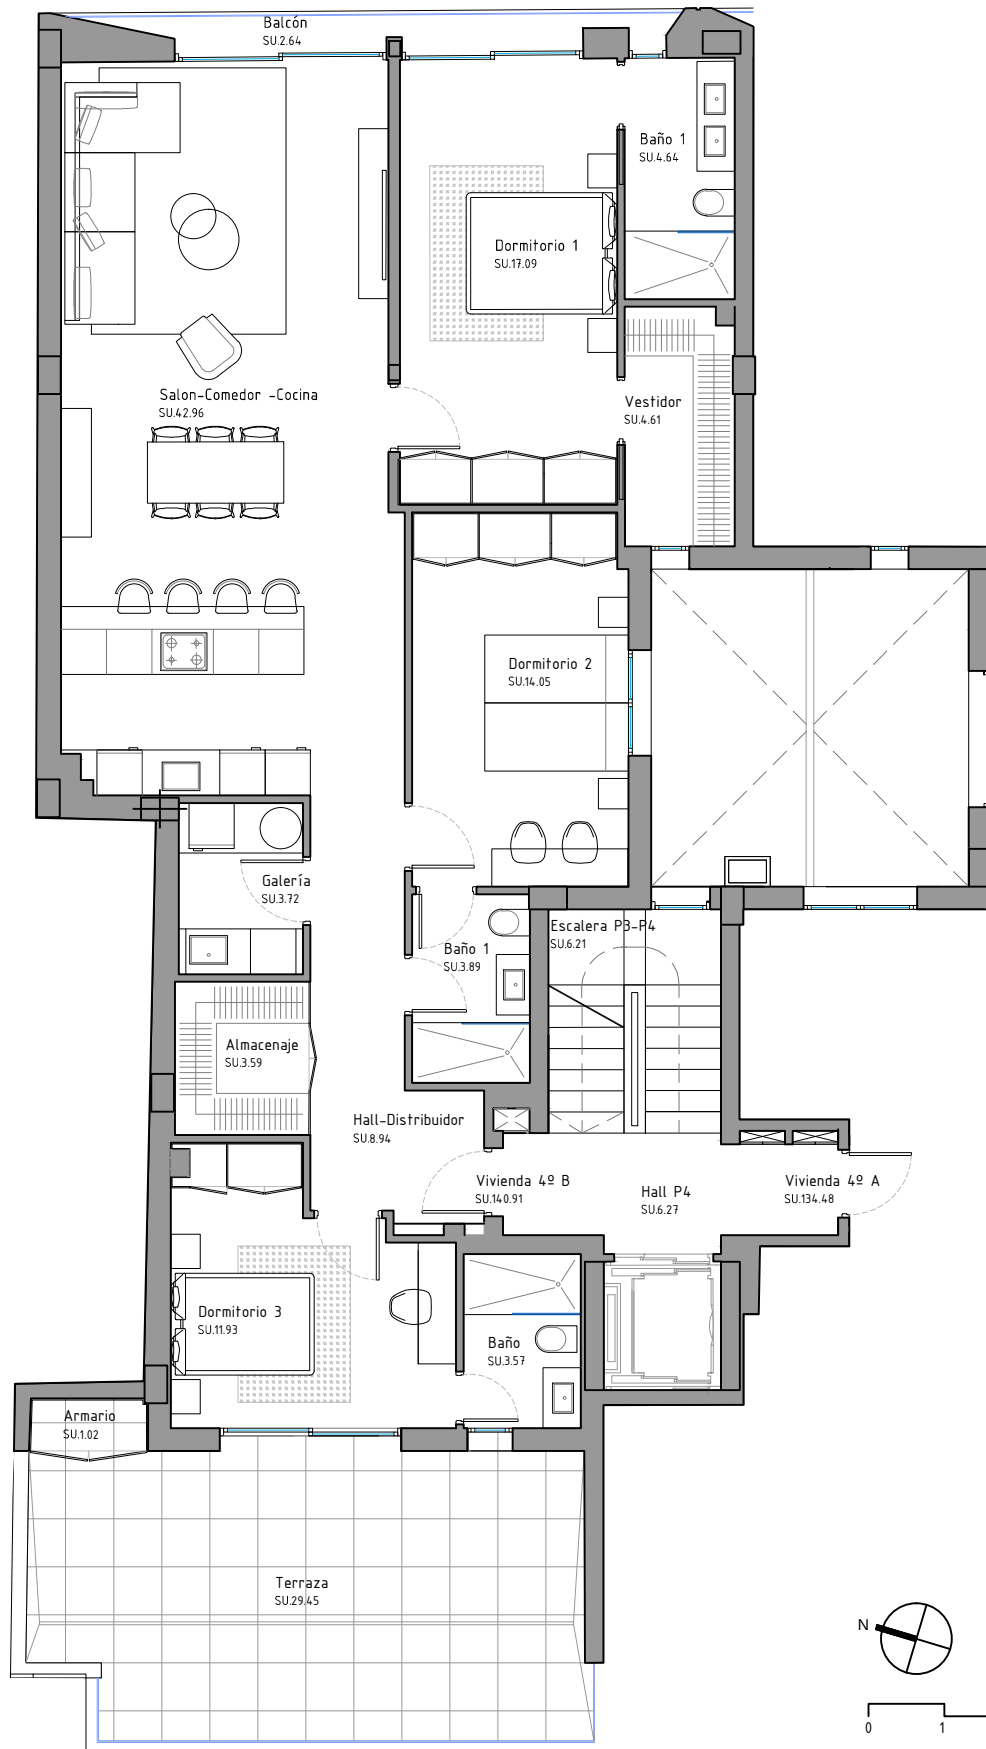

0 1 2 3 4 5 (m)

ESCALA
1:100

NIVEL PLANTA CUARTA

Superficie construida vivienda
Terraza descubierta
P.P. de zonas comunes
Sup.Const. con P.P. de Z.C.

VIVIENDA CUARTO B

140,91m²
29,45m²
17,79m²
158,70m²


PRIDUM

EDIFICIO COLÓN 24

13 VIVIENDAS, PISCINA Y GARAJES


www.pridum.com (+34) 609 47 39 06 cesar@pridum.com

*La superficie construida incluye el 50% de las terrazas cubiertas

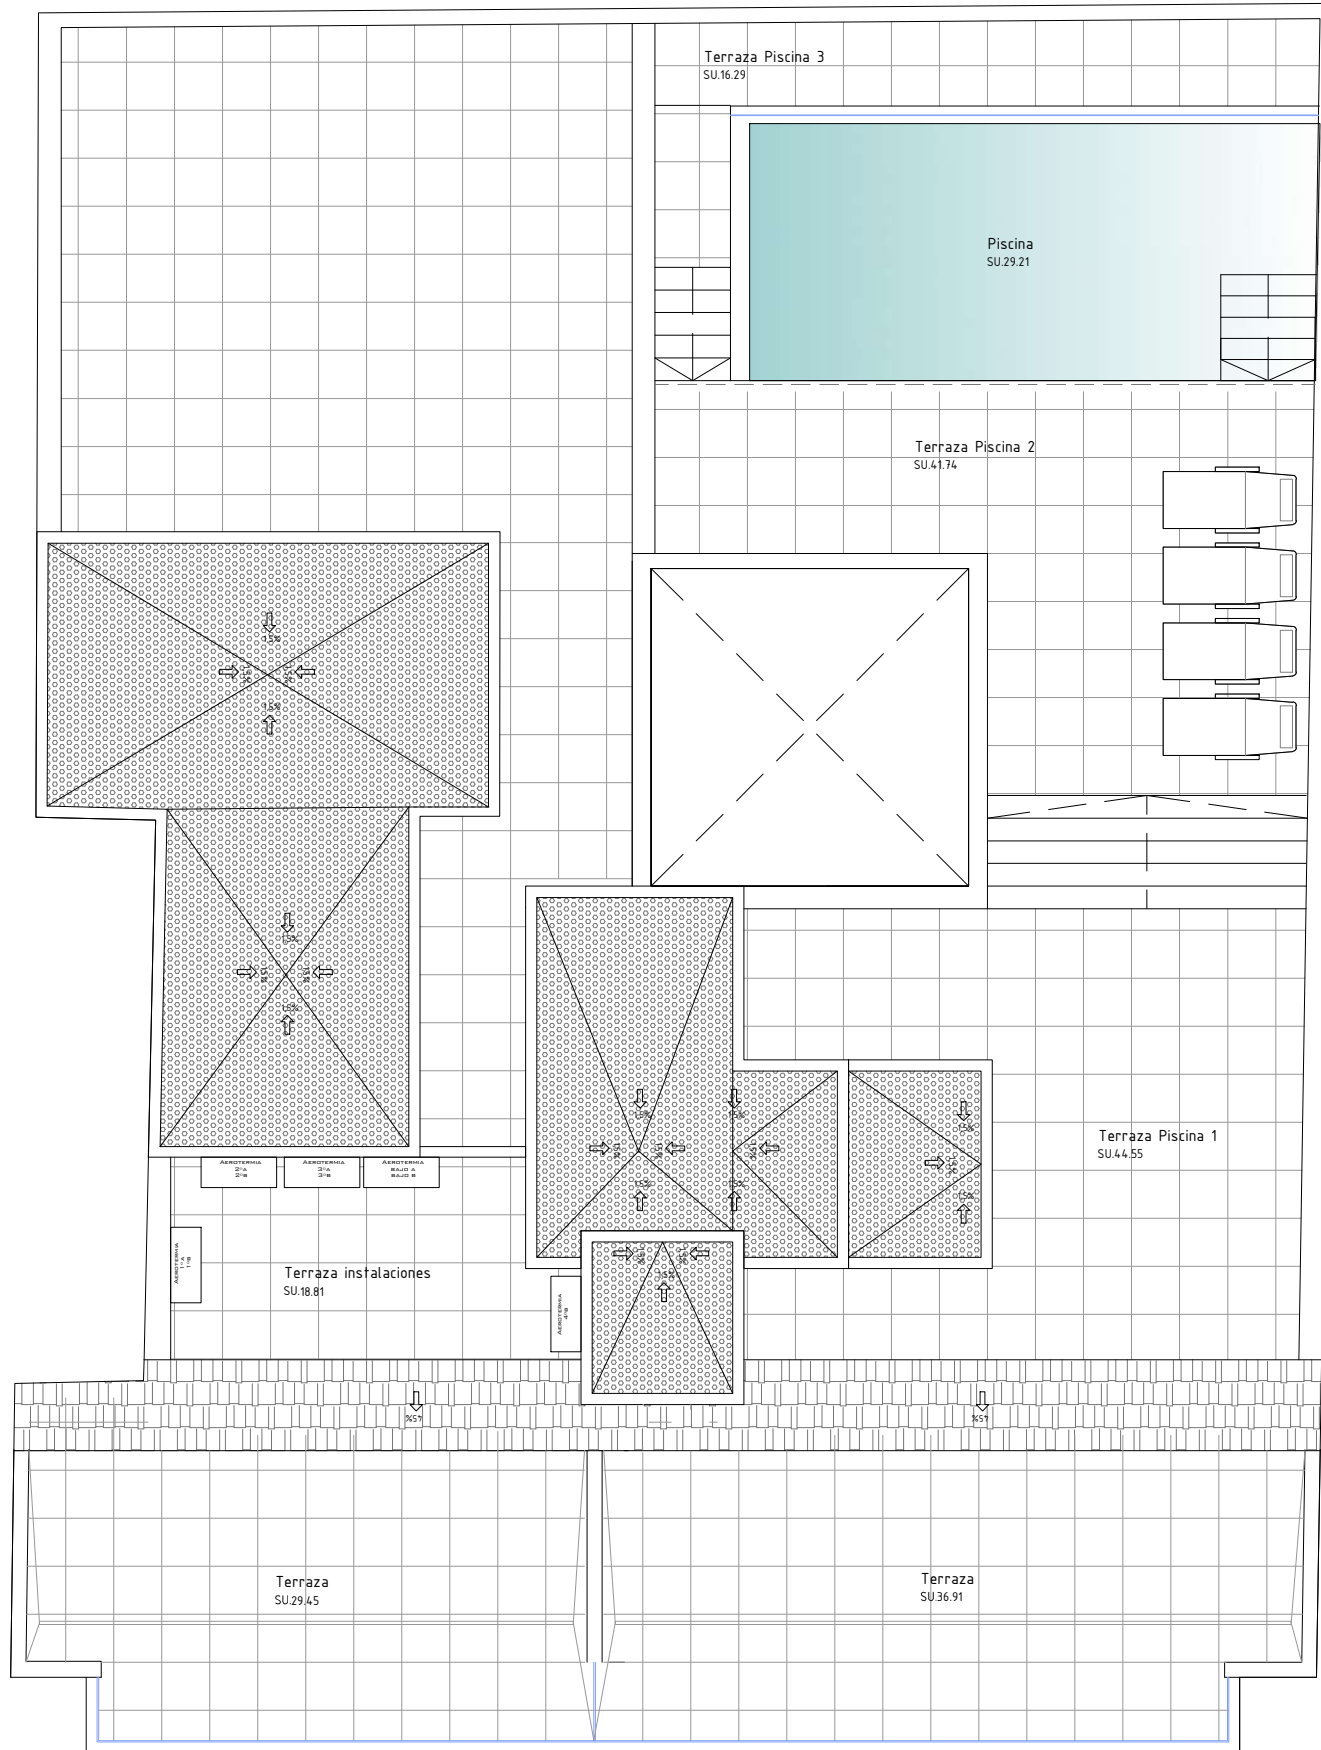

NIVEL PLANTA CUBIERTA

CUBIERTA

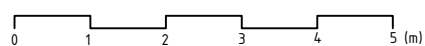

ESCALA
1:100

ZONAS COMUNES

SUP.CONST.

Planta sótano	61,66m ²
Planta baja	28,67m ²
Planta primera	16,80m ²
Planta segunda	16,80m ²
Planta tercera	16,84m ²
Planta cuarta	16,72m ²
Planta cubierta	48,10m ²
TOTAL Sup.Const. de Z.C.	205,60m ²
Terraza descubierta	94,96m ²

PRIDUM

EDIFICIO COLÓN 24

13 VIVIENDAS, PISCINA Y GARAJES

www.pridum.com (+34) 609 47 39 06 cesar@pridum.com