

PLANTA BAJA: Vivienda Tipo A

EDIFICIO COLÓN 24-26



**Superficie construida
BAJO A: 141,95 m²***

*La superficie construida incluye el 50% de las terrazas cubiertas.

PRIDUM

Calle Mayor nº6 1ª Planta 03140
Guardamar del Segura, Alicante
cesar@pridum.com

609 473 906

NOTA LEGAL:
El presente documento (plano) no es definitivo, se ha elaborado conforme al anteproyecto del edificio, por lo que puede sufrir modificaciones como consecuencia de la tramitación de la licencia de obras o por cualquier tipo de exigencia técnica o legal, o como consecuencia del desarrollo de la obra. Todo el mobiliario, en especial el de las cocinas y baños, están dibujados como ejemplos de distribución. Sólo se entregará el mobiliario y electrodomésticos que se especifiquen en la memoria comercial definitiva. Es un plano meramente informativo, sin contenido contractual.

PLANTA BAJA: Vivienda Tipo B

EDIFICIO COLÓN 24-26



N 0m 1m 2m 3m 4m 5m E: 1/100 C. Colón



**Superficie construida
BAJO B: 160,77m²***

*La superficie construida incluye el 50% de las terrazas cubiertas.

PRIDUM

Calle Mayor nº6 1ª Planta 03140
Guardamar del Segura, Alicante
cesar@pridum.com

609 473 906

NOTA LEGAL:
El presente documento (plano) no es definitivo, se ha elaborado conforme al anteproyecto del edificio, por lo que puede sufrir modificaciones como consecuencia de la tramitación de la licencia de obras o por cualquier tipo de exigencia técnica o legal, o como consecuencia del desarrollo de la obra. Todo el mobiliario, en especial el de las cocinas y baños, están dibujados como ejemplos de distribución. Sólo se entregará el mobiliario y electrodomésticos que se especifiquen en la memoria comercial definitiva. Es un plano meramente informativo, sin contenido contractual.

PLANTA TIPO: Vivienda Tipo A

EDIFICIO COLÓN 24-26



Superficie construida TIPO A: 113,77 m²*

*La superficie construida incluye el 50% de las terrazas cubiertas.

PRIDUM

Calle Mayor nº6 1ª Planta 03140
Guardamar del Segura, Alicante
cesar@pridum.com

609 473 906

NOTA LEGAL:
El presente documento (plano) no es definitivo, se ha elaborado conforme al anteproyecto del edificio, por lo que puede sufrir modificaciones como consecuencia de la tramitación de la licencia de obras o por cualquier tipo de exigencia técnica o legal, o como consecuencia del desarrollo de la obra. Todo el mobiliario, en especial el de las cocinas y baños, están dibujados como ejemplos de distribución. Sólo se entregará el mobiliario y electrodomésticos que se especifiquen en la memoria comercial definitiva. Es un plano meramente informativo, sin contenido contractual.

PLANTA TIPO: Vivienda Tipo B

EDIFICIO COLÓN 24-26



Superficie construida TIPO B: 121,21 m²*

*La superficie construida incluye el 50% de las terrazas cubiertas.

PRIDUM


Calle Mayor nº6 1ª Planta 03140
Guardamar del Segura, Alicante
cesar@pridum.com

609 473 906

NOTA LEGAL:
El presente documento (plano) no es definitivo, se ha elaborado conforme al anteproyecto del edificio, por lo que puede sufrir modificaciones como consecuencia de la tramitación de la licencia de obras o por cualquier tipo de exigencia técnica o legal, o como consecuencia del desarrollo de la obra. Todo el mobiliario, en especial el de las cocinas y baños, están dibujados como ejemplos de distribución. Sólo se entregará el mobiliario y electrodomésticos que se especifiquen en la memoria comercial definitiva. Es un plano meramente informativo, sin contenido contractual.

PLANTA TIPO: Vivienda Tipo C

EDIFICIO COLÓN 24-26

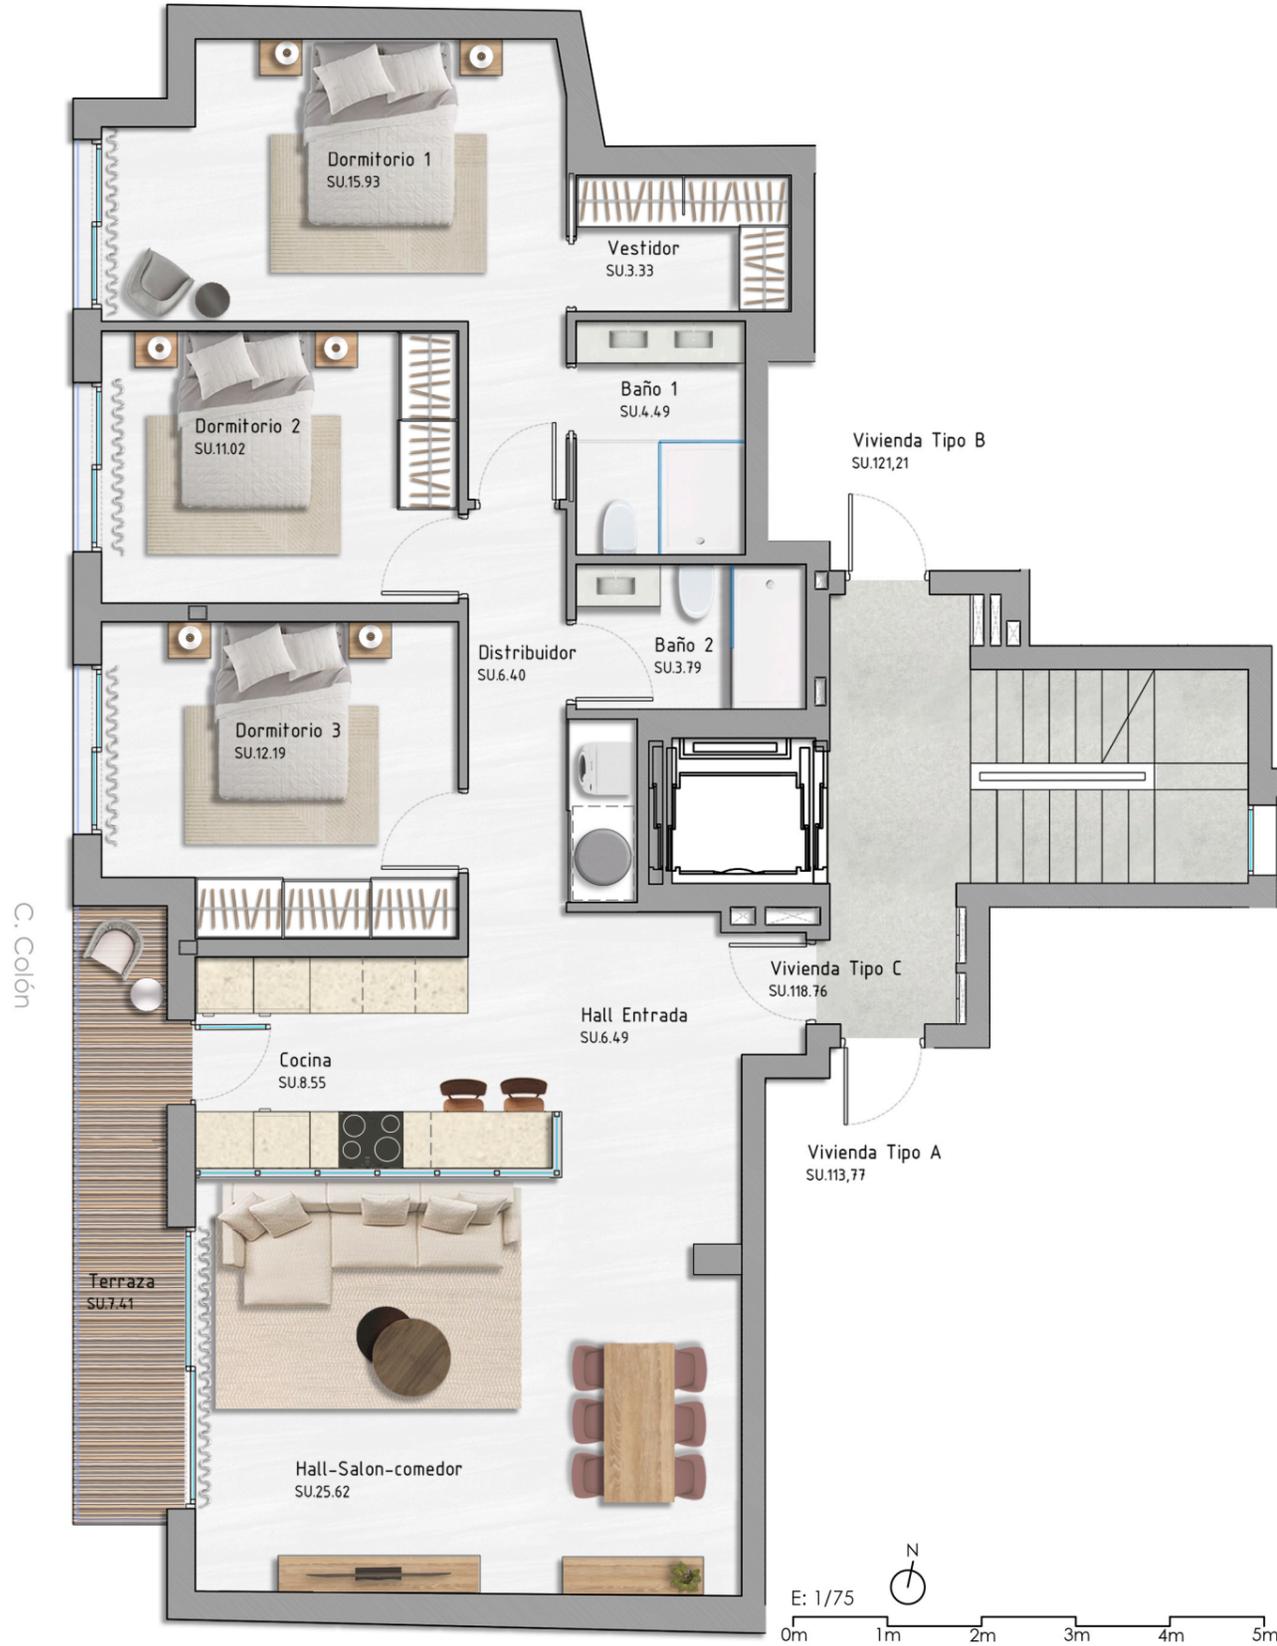

**Superficie construida
TIPO C: 118,76 m²***

*La superficie construida incluye el 50% de las terrazas cubiertas.

PRIDUM

Calle Mayor nº6 1ª Planta 03140
Guardamar del Segura, Alicante
cesar@pridum.com

609 473 906

NOTA LEGAL:
El presente documento (plano) no es definitivo, se ha elaborado conforme al anteproyecto del edificio, por lo que puede sufrir modificaciones como consecuencia de la tramitación de la licencia de obras o por cualquier tipo de exigencia técnica o legal, o como consecuencia del desarrollo de la obra. Todo el mobiliario, en especial el de las cocinas y baños, están dibujados como ejemplos de distribución. Sólo se entregará el mobiliario y electrodomésticos que se especifiquen en la memoria comercial definitiva. Es un plano meramente informativo, sin contenido contractual.

PLANTA ÁTICO: Vivienda Tipo A

EDIFICIO COLÓN 24-26



N 0m 1m 2m 3m 4m 5m E: 1/100

NOTA LEGAL:
 El presente documento (plano) no es definitivo, se ha elaborado conforme al anteproyecto del edificio, por lo que puede sufrir modificaciones como consecuencia de la tramitación de la licencia de obras o por cualquier tipo de exigencia técnica o legal, o como consecuencia del desarrollo de la obra. Todo el mobiliario, en especial el de las cocinas y baños, están dibujados como ejemplos de distribución. Sólo se entregará el mobiliario y electrodomésticos que se especifiquen en la memoria comercial definitiva. Es un plano meramente informativo, sin contenido contractual.



Superficie construida TIPO A: 142,12m²*

*La superficie construida incluye el 50% de las terrazas cubiertas.

PRIDUM

Calle Mayor nº6 1ª Planta 03140
 Guardamar del Segura, Alicante
 cesar@pridum.com

609 473 906


PLANTA ÁTICO: Vivienda Tipo B

EDIFICIO COLÓN 24-26



C. Colón
N 0m 1m 2m 3m 4m 5m E: 1/100

NOTA LEGAL:
El presente documento (plano) no es definitivo, se ha elaborado conforme al anteproyecto del edificio, por lo que puede sufrir modificaciones como consecuencia de la tramitación de la licencia de obras o por cualquier tipo de exigencia técnica o legal, o como consecuencia del desarrollo de la obra. Todo el mobiliario, en especial el de las cocinas y baños, están dibujados como ejemplos de distribución. Sólo se entregará el mobiliario y electrodomésticos que se especifiquen en la memoria comercial definitiva. Es un plano meramente informativo, sin contenido contractual.

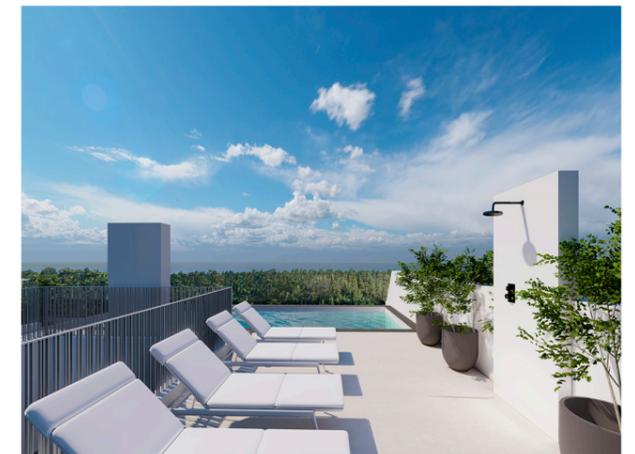

Superficie construida TIPO B: 145,13m²*

*La superficie construida incluye el 50% de las terrazas cubiertas.

PRIDUM

Calle Mayor nº6 1ª Planta 03140
Guardamar del Segura, Alicante
cesar@pridum.com

609 473 906